
Signature Not Verified
Digitally signed by Theodoros Moumouris
Date: 2010.04.14 10:24:00 EEST
Reason: Signed PDF (embedded)
Location: Athens, Ethniko Typografio



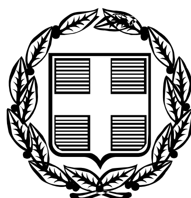

# ΕΦΗΜΕΡΙΣ ΤΗΣ ΚΥΒΕΡΝΗΣΕΩΣ

## ΤΗΣ ΕΛΛΗΝΙΚΗΣ ΔΗΜΟΚΡΑΤΙΑΣ

**ΤΕΥΧΟΣ ΤΕΤΑΡΤΟ** **Αρ. Φύλλου 166**

8 Απριλίου 2010

## ΠΕΡΙΕΧΟΜΕΝΑ

### ΑΠΟΦΑΣΕΙΣ



## ΑΠΟΦΑΣΕΙΣ

Αριθμ. 3117/08/ΦΛ23.1.ΚΑΘ (1)

Καθορισμός ιδιωτικής έκτασης ως λατομικής περιοχής αδρανών υλικών στη θέση «Εικόνες – Πουρνάρι, Τσαλακούμα» του Τ.Δ. Αναργύρων του Δήμου Πασσαρώνος Νομού Ιωαννίνων, έκτασης 123.283,14 τ.μ.

Ο ΝΟΜΑΡΧΗΣ ΙΩΑΝΝΙΝΩΝ

Έχοντας υπόψη:

1. Τις διατάξεις των Νόμων 2218/1994 (ΦΕΚ 90/Α΄/13-6-2004), 2839/2000 (ΦΕΚ 196/Α΄/12-2000), 2240/1994 (ΦΕΚ 153/Α΄/16-9-1994) που ρυθμίζουν την λειτουργία των Νομαρχιακών Αυτοδιοικήσεων. Το Π.Δ. 30/96 (ΦΕΚ 21/Α΄) Κώδικας Νομαρχιακής Αυτοδιοίκησης και την αριθ. 4/24/9-3-2007 (ΦΕΚ 747/Β΄/11-5-2007) απόφαση του Νομ/κού Συμβουλίου με την οποία τροποποιήθηκε ο Οργανισμός Εσωτερικής Οργάνωσης & Λειτουργίας της Νομαρχιακής Αυτοδ/σης Ιωαννίνων και ισχύει σήμερα.

2. Το Π.Δ. 78/13-4-2006 (ΦΕΚ80/Α΄/2006) «διάρθρωση, στελέχωση και αρμοδιότητες της Δ/νσης Ανάπτυξης των Νομαρχιακών Αυτοδιοικήσεων».

3. Την με αριθμό 534/20-12-2007 απόφαση του Νομάρχη Ιωαννίνων «Μεταβίβαση άσκησης αρμοδιοτήτων «ΜΕ ΕΝΤΟΛΗ ΝΟΜΑΡΧΗ» στον Προϊστάμενο της Δ/νσης Ανάπτυξης».

4. Τις διατάξεις του Ν. 1428/1984 (ΦΕΚ43/Α΄) «Περί εκμετάλλευσης λατομείων αδρανών υλικών και άλλες διατάξεις» όπως τροποποιήθηκε από το Ν. 2115/1993 (ΦΕΚ 15/Α΄) «Τροποποίηση αντικατάσταση και συμπλήρωση διατάξεων του Ν.1428/84 Εκμετάλλευση λατομείων αδρανών υλικών και άλλες διατάξεις» και ειδικότερα την παράγραφο 2 του άρθρου 3 του Ν. 1428/1984.

5. Τις διατάξεις του Ν. 2702/1999 (ΦΕΚ 70/Α΄/7-4-1999) «Διάφορες ρυθμίσεις θεμάτων αρμοδιότητας του Υπ. Ανάπτυξης», με τον οποίο παρατείνεται η προθεσμία για τον καθορισμό Λατομικών Περιοχών καθώς και τις διατάξεις του Ν. 3335/2005 (ΦΕΚ 95/Α΄/20-4-2005) «Έλεγχος της διακίνησης και αποθήκευσης καυσίμων - Ρύθμιση θεμάτων του Υπ. Ανάπτυξης» και ειδικότερα των άρθρων 13 και 17.

6. Την αριθ. Δ.10/Β/Φ.68/οικ. 10161/2915/2005 (ΦΕΚ 780/Β΄/9-6-2005) απόφαση του Υφυπουργού Ανάπτυξης «Λειτουργίας της επιτροπής καθορισμού λατομικών περιοχών».

7. Την αριθ. πρωτ. 2032/ΦΛ.23.1ΚΑΘ/1-12-2006 απόφαση του Νομάρχη Ιωαννίνων, συγκρότησης της Επιτροπής Καθορισμού Λατομικών Περιοχών Αδρανών Υλικών στο Νομό Ιωαννίνων όπως τροποποιήθηκε με την αρ. πρωτ. 1427/ΦΛ23.1.ΚΑΘ/12-5-2008 όμοια.

8. Το αρ. πρωτ. 87/6-3-2007 υπόμνημα του Νομάρχη Ιωαννίνων στην επιτροπή καθορισμού λατομικών περιοχών Ν. Ιωαννίνων σχετικά με την ανάγκη θεσμοθέτησης λατομικών περιοχών στο Νομό Ιωαννίνων.

9. Την αριθ. πρωτ. 3117/22-10-2008 αίτηση της «Ελληνικά Λατομεία Α.Ε.» για τον καθορισμό ως λατομικής περιοχής της ιδιωτικής έκτασης 123.283,14 τ.μ. συνοδευόμενη με το κατά τις διατάξεις παράβολο αξίας 2.935,00 € και τα σχετικά συμβολαιογραφικά έγγραφα με τις αντίστοιχες πράξεις χαρακτηρισμού από το Δασαρχείο Ιωαννίνων που αφορούν την αιτούμενη λατομική έκταση.

10. Την αριθ. πρωτ. 208/15-3-2007 γνωμάτευση του ΙΓΜΕ (Περιφερειακή μονάδα Ηπείρου) σχετικά με την καταλληλότητα των πετρωμάτων της αιτούμενης έκτασης.

11. Το αριθ. πρωτ. 2424/7-9-2009 (ορθή επανάληψη) έγγραφο της ΙΒ΄ Εφορίας Προϊστορικών και Κλασικών Αρχαιοτήτων Ιωαννίνων.

12. Την αριθ. πρωτ. 2794/22-12-2008 θετική γνωμοδότηση της Περιφερειακής Υπηρεσίας Τουρισμού Ηπείρου του ΕΟΤ.

13. Την αριθ. πρωτ. Φ.114.3/86/106864/Σ.544/25-2-2009 θετική γνωμοδότηση της Δ/νσης Πληροφοριών – Ασφαλείας/2β του Γ.Ε.Σ.

14. Την από 16/6/2009 έκθεση της Επιτροπής Καθορισμού Λατομικών Περιοχών στο Νομό Ιωαννίνων σύμφωνα με την οποία τα μέλη της αφού έλαβαν υπόψη τις θετικές γνωμοδοτήσεις των αρμοδίων Υπηρεσιών, τις επιπτώσεις στο περιβάλλον, τον τρόπο προσπέλασης και τα έργα υποδομής, καταλληλότητα πετρώματος, και τις ανάγκες του Νομού σε αδρανή υλικά, συμφωνούν ομόφωνα να προταθεί η υπόψη περιοχή για τον καθορισμό της ως λατομική.

15. Την αιτιολογημένη γνώμη σύμφωνα με τη 13/133/23-11-2009 (Θ. 10) απόφαση του Νομαρχιακού Συμβουλίου της Ν.Α. Ιωαννίνων με την οποία γίνεται δεκτή η πρόταση της Επιτροπής για τον καθορισμό της ανωτέρω ιδιωτικής έκτασης ως λατομικής περιοχής, αποφασίζουμε:

Καθορίζουμε σύμφωνα με τις διατάξεις του άρθ. 3 παρ. 2 εδαφ. β΄ του Ν. 1428/1984, όπως τροποποιήθηκε και ισχύει σήμερα, ως ιδιωτική λατομική περιοχή αδρανών υλικών την αιτούμενη από την εταιρεία «ΕΛΛΗΝΙΚΑ ΛΑΤΟΜΕΙΑ Α.Ε.» έκταση 123.283,14 τ.μ., που βρίσκεται στη θέση «Εικόνες - Πουρνάρι, Τσαλακούμα» του Τ.Δ. Αναργύρων του Δήμου Πασσαρώνος Νομού Ιωαννίνων, όπως αποτυπώνεται στο συνημμένο τοπογραφικό διάγραμμα υπό κλίμακα 1:5000.

Η περιοχή ανήκει στο Φ.Χ. 1:50000 «ΚΛΗΜΑΤΙΑ» & «ΙΩΑΝΝΙΝΑ». Οι συντεταγμένες του Τοπογραφικού Διαγράμματος αναφέρονται στην προβολή ΗΑΤΤ (Κ.Φ.Χ. 1:100000 «ΙΩΑΝΝΙΝΑ» $φ_0 = 39^0$ 45΄ βόρειο, $λ_0 = -02^0$ 45΄ από Αθήνα) και στο Ελληνικό Γεωδαιτικό Σύστημα Αναφοράς 1987.

Πίνακας Συντεταγμένων:

| | ΗΑΤΤ | | ΕΓΣΑ ΄87 | |
|---|---|---|---|---|
| Σημείο | Χ | Υ | Χ | Υ |
| Α1 | -21068.230 | -7277.180 | 218806.619 | 4397653.583 |
| Α2 | -21088.785 | -7220.263 | 218787.984 | 4397711.187 |
| Α3 | -21111.361 | -7124.332 | 218768.643 | 4397807.870 |
| Α4 | -21117.770 | -7010.680 | 218766.065 | 4397921.727 |
| Α5 | -21172.410 | -7011.320 | 218711.408 | 4397922.929 |
| Α6 | -21171.690 | -6987.610 | 218712.927 | 4397946.613 |
| Α7 | -21195.858 | -6976.315 | 218689.142 | 4397958.721 |
| Α8 | -21195.855 | -6898.919 | 218691.753 | 4398036.109 |
| Α9 | -21170.000 | -6901.100 | 218717.532 | 4398033.057 |
| Α10 | -21142.610 | -6891.860 | 218745.231 | 4398041.373 |
| Α11 | -21120.910 | -6890.480 | 218766.976 | 4398042.021 |
| Α12 | -21098.300 | -6898.420 | 218789.316 | 4398033.320 |
| Α13 | -21061.580 | -6895.430 | 218826.134 | 4398035.072 |
| Α14 | -21041.620 | -6896.350 | 218846.061 | 4398033.479 |
| Α15 | -21031.370 | -6908.240 | 218855.909 | 4398021.245 |
| Α16 | -20999.040 | -6912.530 | 218888.092 | 4398015.866 |
| Α17 | -20992.350 | -6919.220 | 218894.556 | 4398008.951 |
| Α18 | -20992.710 | -6935.990 | 218893.631 | 4397992.194 |
| Α19 | -21008.720 | -6941.620 | 218877.433 | 4397987.105 |
| Α20 | -21036.030 | -6969.650 | 218849.180 | 4397959.998 |
| Α21 | -21045.800 | -6976.870 | 218839.168 | 4397953.108 |
| Α22 | -21063.130 | -7010.040 | 218820.721 | 4397920.525 |
| Α23 | -21054.130 | -7049.280 | 218828.398 | 4397880.986 |
| Α24 | -21036.090 | -7072.760 | 218845.645 | 4397856.900 |
| Α25 | -21027.400 | -7087.890 | 218853.825 | 4397841.478 |
| Α26 | -21036.780 | -7099.960 | 218844.039 | 4397829.726 |
| Α27 | -21054.430 | -7104.000 | 218826.254 | 4397826.281 |

| | | | | |
|---|---|---|---|---|
| A28 | -21068.220 | -7113.320 | 218812.151 | 4397817.427 |
| A29 | -21068.680 | -7158.700 | 218810.162 | 4397772.067 |
| A30 | -21063.280 | -7199.510 | 218814.186 | 4397731.079 |
| A31 | -21056.980 | -7215.570 | 218819.944 | 4397714.808 |
| A32 | -21029.020 | -7247.190 | 218846.836 | 4397682.248 |
| A33 | -20998.410 | -7220.820 | 218878.332 | 4397707.584 |
| A34 | -20975.610 | -7210.360 | 218901.483 | 4397717.274 |
| A35 | -20945.450 | -7227.100 | 218931.076 | 4397699.519 |
| A36 | -20927.130 | -7213.890 | 218949.840 | 4397712.111 |
| A37 | -20921.110 | -7204.120 | 218956.188 | 4397721.677 |
| A38 | -20915.140 | -7208.880 | 218961.997 | 4397716.716 |
| A39 | -20903.280 | -7234.430 | 218972.995 | 4397690.769 |
| A40 | -20883.210 | -7254.500 | 218992.387 | 4397670.024 |
| A41 | -20850.620 | -7232.810 | 219025.705 | 4397690.613 |
| A42 | -20840.320 | -7235.070 | 219035.928 | 4397688.006 |
| A43 | -20822.384 | -7209.328 | 219054.731 | 4397713.141 |
| A44 | -20808.500 | -7174.350 | 219069.792 | 4397747.648 |
| A45 | -20807.380 | -7162.140 | 219071.323 | 4397759.819 |
| A46 | -20823.570 | -7141.120 | 219055.843 | 4397781.383 |
| A47 | -20847.250 | -7119.155 | 219032.905 | 4397804.144 |
| A48 | -20833.319 | -7111.415 | 219047.096 | 4397811.413 |
| A49 | -20822.960 | -7107.400 | 219057.589 | 4397815.079 |
| A50 | -20812.220 | -7108.490 | 219068.292 | 4397813.627 |
| A51 | -20789.020 | -7117.970 | 219091.170 | 4397803.366 |
| A52 | -20769.620 | -7136.120 | 219109.957 | 4397784.564 |
| A53 | -20743.790 | -7166.740 | 219134.753 | 4397753.076 |
| A54 | -20732.310 | -7184.440 | 219145.635 | 4397734.991 |
| A55 | -20703.870 | -7209.840 | 219173.217 | 4397708.634 |
| A56 | -20700.190 | -7208.730 | 219176.934 | 4397709.620 |
| A57 | -20700.948 | -7241.180 | 219175.082 | 4397677.199 |
| A58 | -20671.850 | -7255.483 | 219203.696 | 4397661.916 |
| A59 | -20695.214 | -7279.669 | 219179.518 | 4397638.521 |
| A60 | -20678.490 | -7285.590 | 219196.041 | 4397632.036 |
| A61 | -20655.535 | -7281.499 | 219219.132 | 4397635.353 |
| A62 | -20646.275 | -7284.997 | 219228.273 | 4397631.543 |
| A63 | -20635.440 | -7295.210 | 219238.764 | 4397620.966 |
| A64 | -20632.750 | -7306.670 | 219241.067 | 4397609.416 |
| A65 | -20720.000 | -7376.000 | 219151.488 | 4397543.034 |
| A66 | -20774.000 | -7414.500 | 219096.195 | 4397506.358 |
| A67 | -20770.000 | -7465.000 | 219098.493 | 4397455.728 |


| | | | | |
|---|---|---|---|---|
| Α68 | -20829.000 | -7454.740 | 219039.844 | 4397467.976 |
| Α69 | -20867.000 | -7457.000 | 219001.771 | 4397466.997 |
| Α70 | -20895.450 | -7420.380 | 218974.558 | 4397504.573 |
| Α71 | -20965.000 | -7431.000 | 218904.656 | 4397496.298 |
| Α72 | -21053.000 | -7479.000 | 218815.046 | 4397451.269 |
| Α73 | -21070.000 | -7500.000 | 218797.340 | 4397430.844 |
| Α74 | -21088.000 | -7494.000 | 218779.544 | 4397437.450 |
| Α75 | -21102.074 | -7513.498 | 218764.814 | 4397418.428 |
| Α76 | -21131.637 | -7448.753 | 218737.435 | 4397484.164 |
| Α77 | -21136.419 | -7446.731 | 218732.722 | 4397486.346 |
| Α78 | -21125.657 | -7423.006 | 218744.282 | 4397509.707 |
| Α79 | -21096.855 | -7404.133 | 218773.718 | 4397527.607 |
| Α80 | -21091.067 | -7377.158 | 218780.415 | 4397554.384 |
| Α81 | -21088.138 | -7383.457 | 218783.131 | 4397547.987 |
| Α82 | -21083.358 | -7397.350 | 218787.442 | 4397533.934 |
| Α83 | -21069.470 | -7390.239 | 218801.569 | 4397540.577 |
| Α84 | -21057.361 | -7375.246 | 218814.182 | 4397555.160 |
| Α85 | -21039.164 | -7366.910 | 218832.658 | 4397562.882 |
| Α86 | -21035.412 | -7344.547 | 218837.163 | 4397585.116 |
| Α87 | -21041.641 | -7324.814 | 218831.601 | 4397605.057 |
| Α88 | -21051.844 | -7301.369 | 218822.189 | 4397628.844 |
| Α89 | -21053.592 | -7289.921 | 218820.826 | 4397640.350 |
| Α90 | -21059.953 | -7284.062 | 218814.664 | 4397646.423 |
| | ΕΜΒΑΔΟΝ | 123.283,14 τ.μ. | | |

Κατά της παρούσης απόφασης ασκείται προσφυγή από οποιονδήποτε δικαιολογεί έννομο συμφέρον ενώπιον του Γενικού Γραμματέα Περιφέρειας Ηπείρου, εντός προθεσμίας τριάντα (30) ημερών από την δημοσίευσή της.

Η απόφαση αυτή να δημοσιευθεί στην Εφημερίδα της Κυβερνήσεως.

Ιωάννινα, 11 Μαρτίου 2010

Ο Νομάρχης
ΑΛΕΞ. ΚΑΧΡΙΜΑΝΗΣ

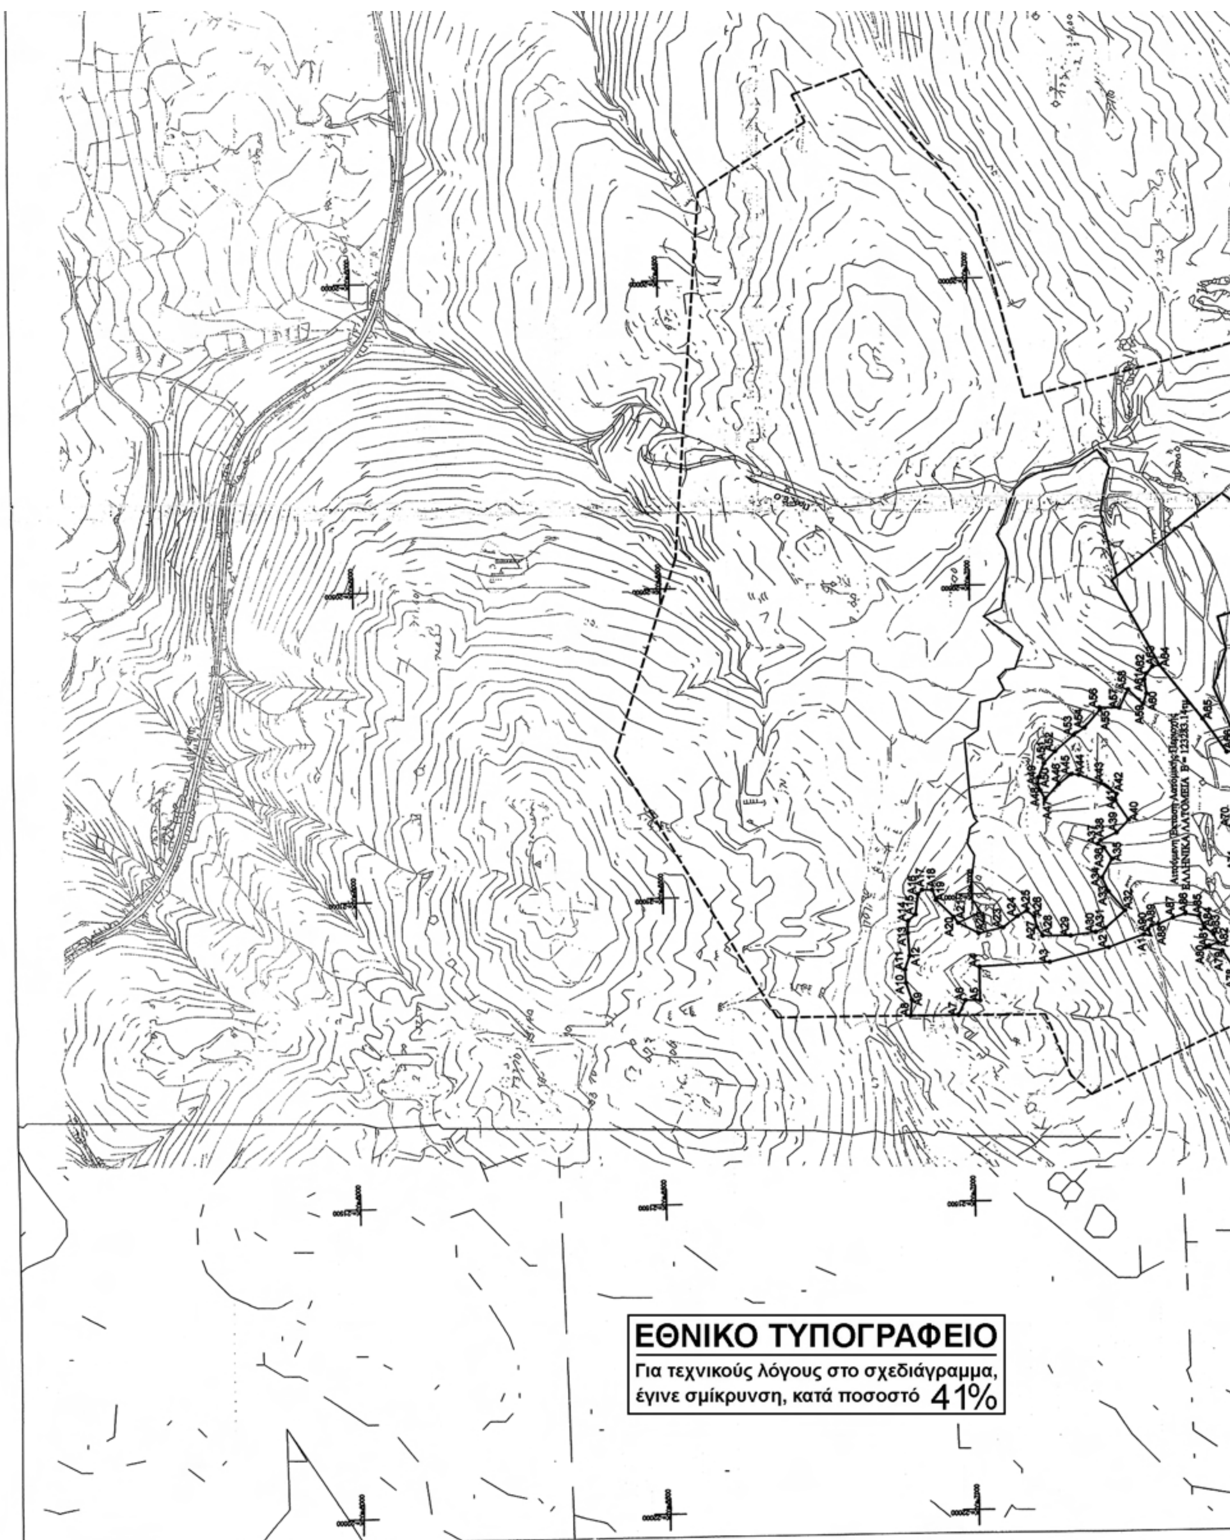
ΕΘΝΙΚΟ ΤΥΠΟΓΡΑΦΕΙΟ
Για τεχνικούς λόγους στο σχεδιάγραμμα,
έγινε σμίκρυνση, κατά ποσοστό 41%

## ΓΕΩΜΕΤΡΙΚΑ ΣΤΟΙΧΕΙΑ ΑΙΤΟΥΜΕΝΗΣ ΕΚΤΑΣΗΣ

| Εμβαδομέτρηση Οικοπέδου | | | |
|---|---|---|---|
| a/a | X | Y | Dist(I,I+1) |
| A1 | -21068.230 | -7277.180 | 60.51 |
| A2 | -21088.765 | -7220.263 | 98.55 |
| A3 | -21111.361 | -7124.332 | 113.83 |
| A4 | -21117.770 | -7010.680 | 54.64 |
| A5 | -21172.410 | -7011.320 | 23.72 |
| A6 | -21171.690 | -6987.610 | 26.68 |
| A7 | -21195.858 | -6976.315 | 77.40 |
| A8 | -21195.855 | -6898.919 | 25.95 |
| A9 | -21170.000 | -6901.100 | 28.91 |
| A10 | -21142.610 | -6891.860 | 21.74 |
| A11 | -21120.910 | -6890.480 | 23.96 |
| A12 | -21098.300 | -6898.420 | 36.84 |
| A13 | -21061.580 | -6895.430 | 19.98 |
| A14 | -21041.620 | -6896.350 | 15.70 |
| A15 | -21031.370 | -6908.240 | 32.61 |
| A16 | -20999.040 | -6912.530 | 9.46 |
| A17 | -20992.350 | -6919.220 | 16.77 |
| A18 | -20992.710 | -6935.990 | 16.97 |
| A19 | -21008.720 | -6941.620 | 39.13 |
| A20 | -21036.030 | -6969.650 | 12.15 |
| A21 | -21045.800 | -6976.870 | 37.42 |
| A22 | -21063.130 | -7010.040 | 40.26 |
| A23 | -21054.130 | -7049.280 | 29.61 |
| A24 | -21036.090 | -7072.760 | 17.45 |
| A25 | -21027.400 | -7087.890 | 15.29 |
| A26 | -21036.780 | -7099.960 | 18.11 |
| A27 | -21054.430 | -7104.000 | 16.64 |
| A28 | -21068.220 | -7113.320 | 45.38 |
| A29 | -21068.680 | -7158.700 | 41.17 |
| A30 | -21063.280 | -7199.510 | 17.25 |
| A31 | -21056.980 | -7215.570 | 42.21 |
| A32 | -21029.020 | -7247.190 | 40.40 |
| A33 | -20998.410 | -7220.820 | 25.08 |
| A34 | -20976.610 | -7210.360 | 34.49 |
| A35 | -20945.450 | -7227.100 | 22.59 |
| A36 | -20927.130 | -7213.890 | 11.48 |
| A37 | -20921.110 | -7204.120 | 7.64 |
| A38 | -20915.140 | -7208.880 | 28.17 |
| A39 | -20903.280 | -7234.430 | 28.38 |
| A40 | -20883.210 | -7254.500 | 39.15 |
| A41 | -20850.620 | -7232.810 | 10.55 |
| A42 | -20840.320 | -7235.070 | 31.37 |
| A43 | -20822.384 | -7209.328 | 37.63 |
| A44 | -20808.500 | -7174.350 | 12.26 |
| A45 | -20807.380 | -7162.140 | 26.63 |
| A46 | -20823.570 | -7141.120 | 32.30 |
| A47 | -20847.250 | -7119.155 | 15.94 |
| A48 | -20833.319 | -7111.415 | 11.11 |
| A49 | -20822.960 | -7107.400 | 10.80 |
| A50 | -20812.220 | -7108.490 | 25.06 |
| A51 | -20789.020 | -7117.970 | 26.57 |
| A52 | -20769.620 | -7138.120 | 40.06 |
| A53 | -20743.790 | -7166.740 | 21.10 |
| A54 | -20732.310 | -7184.440 | 38.13 |
| A55 | -20703.670 | -7209.840 | 3.84 |
| A56 | -20700.190 | -7208.730 | 32.46 |
| A57 | -20700.948 | -7241.180 | 32.42 |
| A58 | -20671.850 | -7255.483 | 33.63 |
| A59 | -20695.214 | -7279.669 | 17.74 |
| A60 | -20678.490 | -7285.590 | 23.32 |
| A61 | -20655.535 | -7281.499 | 9.90 |
| A62 | -20646.275 | -7284.997 | 14.89 |
| A63 | -20635.440 | -7295.210 | 11.77 |
| A64 | -20632.760 | -7306.670 | 111.44 |
| A65 | -20720.000 | -7376.000 | 66.32 |
| A66 | -20774.000 | -7414.500 | 50.66 |
| A67 | -20770.000 | -7465.000 | 59.89 |
| A68 | -20829.000 | -7454.740 | 38.07 |
| A69 | -20867.000 | -7457.000 | 46.37 |
| A70 | -20895.450 | -7420.380 | 70.36 |
| A71 | -20965.000 | -7431.000 | 100.24 |
| A72 | -21053.000 | -7479.000 | 27.02 |
| A73 | -21070.000 | -7500.000 | 18.97 |
| A74 | -21088.000 | -7494.000 | 24.05 |
| A75 | -21102.074 | -7513.496 | 71.17 |
| A76 | -21131.637 | -7448.753 | 5.19 |
| A77 | -21136.419 | -7446.731 | 26.05 |
| A78 | -21125.657 | -7423.006 | 34.43 |
| A79 | -21096.855 | -7404.133 | 27.59 |
| A80 | -21091.067 | -7377.158 | 6.95 |
| A81 | -21088.138 | -7383.457 | 14.69 |
| A82 | -21083.358 | -7397.350 | 15.60 |
| A83 | -21069.470 | -7390.239 | 19.27 |
| A84 | -21057.361 | -7375.246 | 20.02 |
| A85 | -21039.164 | -7366.910 | 22.68 |
| A86 | -21035.412 | -7344.547 | 20.69 |
| A87 | -21041.641 | -7324.814 | 25.57 |
| A88 | -21051.844 | -7301.369 | 11.58 |
| A89 | -21053.592 | -7289.921 | 8.65 |
| A90 | -21059.953 | -7284.062 | 10.76 |
| E=123283.14τ.μ. | | | |

| Εμβαδομέτρηση Οικοπέδου | | | |
|---|---|---|---|
| a/a | X | Y | Dist(I,I+1) |
| A1 | 218806.619 | 4397653.583 | 60.54 |
| A2 | 218787.984 | 4397711.187 | 98.60 |
| A3 | 218768.643 | 4397807.670 | 113.89 |
| A4 | 218766.065 | 4397921.727 | 54.67 |
| A5 | 218711.408 | 4397922.929 | 23.73 |
| A6 | 218712.927 | 4397946.613 | 26.69 |
| A7 | 218689.142 | 4397958.721 | 77.43 |
| A8 | 218691.753 | 4398036.109 | 25.96 |
| A9 | 218717.532 | 4398033.057 | 28.92 |
| A10 | 218745.231 | 4398041.373 | 21.75 |
| A11 | 218766.976 | 4398042.021 | 23.98 |
| A12 | 218789.316 | 4398033.320 | 36.86 |
| A13 | 218826.134 | 4398035.072 | 19.99 |
| A14 | 218846.061 | 4398033.479 | 15.71 |
| A15 | 218855.909 | 4398021.245 | 32.63 |
| A16 | 218888.092 | 4398015.868 | 9.47 |
| A17 | 218894.556 | 4398008.951 | 16.78 |
| A18 | 218893.631 | 4397992.194 | 16.98 |
| A19 | 218877.433 | 4397987.105 | 39.15 |
| A20 | 218849.180 | 4397959.998 | 12.15 |
| A21 | 218839.168 | 4397953.108 | 37.44 |
| A22 | 218820.721 | 4397920.525 | 40.28 |
| A23 | 218828.398 | 4397880.986 | 29.62 |
| A24 | 218845.645 | 4397856.900 | 17.46 |
| A25 | 218853.825 | 4397841.478 | 15.29 |
| A26 | 218844.039 | 4397829.726 | 18.12 |
| A27 | 218826.254 | 4397826.281 | 16.65 |
| A28 | 218812.151 | 4397817.427 | 45.40 |
| A29 | 218810.162 | 4397772.067 | 41.19 |
| A30 | 218814.186 | 4397731.079 | 17.26 |
| A31 | 218819.944 | 4397714.808 | 42.23 |
| A32 | 218846.836 | 4397682.248 | 40.42 |
| A33 | 218878.332 | 4397707.584 | 25.10 |
| A34 | 218901.483 | 4397717.274 | 34.51 |
| A35 | 218931.076 | 4397699.519 | 22.60 |
| A36 | 218949.840 | 4397712.111 | 11.48 |
| A37 | 218956.188 | 4397721.677 | 7.64 |
| A38 | 218961.997 | 4397716.716 | 28.18 |
| A39 | 218972.995 | 4397690.769 | 28.40 |
| A40 | 218992.387 | 4397670.024 | 39.17 |
| A41 | 219025.705 | 4397690.613 | 10.55 |
| A42 | 219035.928 | 4397688.006 | 31.39 |
| A43 | 219054.731 | 4397713.141 | 37.65 |
| A44 | 219069.792 | 4397747.648 | 12.27 |
| A45 | 219071.323 | 4397759.819 | 26.64 |
| A46 | 219055.843 | 4397781.383 | 32.31 |
| A47 | 219032.905 | 4397804.144 | 15.94 |
| A48 | 219047.096 | 4397811.413 | 11.12 |
| A49 | 219057.889 | 4397815.079 | 10.80 |
| A50 | 219068.292 | 4397813.627 | 25.07 |
| A51 | 219091.170 | 4397803.368 | 26.58 |
| A52 | 219109.957 | 4397784.564 | 40.08 |
| A53 | 219134.753 | 4397753.076 | 21.11 |
| A54 | 219145.635 | 4397734.991 | 38.15 |
| A55 | 219173.217 | 4397708.634 | 3.85 |
| A56 | 219176.934 | 4397709.620 | 32.47 |
| A57 | 219175.082 | 4397677.199 | 32.44 |
| A58 | 219203.696 | 4397661.916 | 33.64 |
| A59 | 219179.518 | 4397638.621 | 17.75 |
| A60 | 219196.041 | 4397632.036 | 23.33 |
| A61 | 219219.132 | 4397635.353 | 9.90 |
| A62 | 219228.273 | 4397631.543 | 14.90 |
| A63 | 219238.764 | 4397620.966 | 11.78 |
| A64 | 219241.067 | 4397609.416 | 111.49 |
| A65 | 219151.488 | 4397543.034 | 66.35 |
| A66 | 219096.195 | 4397506.358 | 50.68 |
| A67 | 219098.493 | 4397455.728 | 59.91 |
| A68 | 219039.844 | 4397457.976 | 38.09 |
| A69 | 219001.771 | 4397466.997 | 46.39 |
| A70 | 218974.558 | 4397504.573 | 70.39 |
| A71 | 218904.656 | 4397496.298 | 100.29 |
| A72 | 218815.048 | 4397451.269 | 27.03 |
| A73 | 218797.340 | 4397430.844 | 18.98 |
| A74 | 218779.544 | 4397437.450 | 24.06 |
| A75 | 218764.814 | 4397418.428 | 71.21 |
| A76 | 218737.435 | 4397484.164 | 5.19 |
| A77 | 218732.722 | 4397486.346 | 26.06 |
| A78 | 218744.282 | 4397509.707 | 34.45 |
| A79 | 218773.718 | 4397527.607 | 27.60 |
| A80 | 218780.415 | 4397554.384 | 6.96 |
| A81 | 218783.131 | 4397547.987 | 14.70 |
| A82 | 218787.442 | 4397533.934 | 15.61 |
| A83 | 218801.569 | 4397540.577 | 19.28 |
| A84 | 218814.162 | 4397555.160 | 20.03 |
| A85 | 218832.658 | 4397562.882 | 22.69 |
| A86 | 218837.163 | 4397585.116 | 20.70 |
| A87 | 218831.601 | 4397605.057 | 25.58 |
| A88 | 218822.189 | 4397628.844 | 11.59 |
| A89 | 218820.826 | 4397640.350 | 8.65 |
| A90 | 218814.664 | 4397648.423 | 10.77 |

### ΤΟΠΟΓΡΑΦΙΚΟ ΔΙΑΓΡΑΜΜΑ

- Κλίμακα 1 : 5000
- Η περιοχή του διαγράμματος ανήκει στα Φ.Χ. 1 50000 " ΚΛΗΜΑΤΙΑ " & " ΙΩΑΝΝΙΝΑ "
- Οι Συντεταγμένες του Τοπογραφικού Διαγράμματος Αναφέρονται :

1. Στην Προβολή HATT σε υποδιαίρεση 30 Χ 30, Ελλειψοειδές BESELL, DATUM Αθηνών.
   Κ.Φ.Χ. 1:100000 " ΙΩΑΝΝΙΝΑ "
   Συντεταγμένες Κέντρου Προβολής:
   φο = 39° 45 ........................... βόρειο
   λο = -02° 45 ........................... από Αθήνα
   Τετραγωνισμός ανα 500 μ.

2. Στο Ελληνικό Γεωδαιτικό Σύστημα Αναφοράς 1987,με ελλειψοειδές αναφοράς το GRS 80 και προβολικό σύστημα την εγκάρσια μερκατορική προβολή.
   Κεντρικός μεσημβρινός : λ =24°
   Συντελεστής Κλίμακος : Κο= 0,9996
   Τετραγωνισμός ανα 500 μ.

### ΥΠΕΥΘΥΝΗ ΔΗΛΩΣΗ

Οι τεχνικές προδιαγραφές του σχεδιαγράμματος, σε ότι αφορά το γεωδαιτικό και προβολικό σύστημα αναφοράς, το τριγωνομετρικό και υψομετρικό δίκτυο και τις απαραίτητες μετατροπές συντεταγμένων,εναρμονίζονται πλήρως με τις αντίστοιχες προδιαγραφές που προβλέπονται από την υπ' αριθμ. 71154/12.7.1995(ΦΕΚ 639/Δ'/19.7.1995) απόφαση του Υπουργού Περιβάλλοντος, Χωροταξίας και Δημοσίων Εργων.

Οι αποστάσεις της αιτούμενης έκτασης πληρούν τους όρους του άρθρου 81 του Κ.Μ.Λ.Ε., και τους όρους της παρ. 4 του άρθρου 3 του Ν. 2115/1993.

### ΣΗΜΕΙΩΣΗ

Η αιτούμενη έκταση συμπεριλαμβάνεται εξ' ολοκλήρου σε ιδιόκτητη έκταση της εταιρείας ΕΛΛΗΝΙΚΑ ΛΑΤΟΜΕΙΑ Α.Ε.

### ΥΠΟΜΝΗΜΑ

Ο καθορισμός της Λατομικής Περιοχής Αδρανών Υλικών στη θέση "ΕΙΚΟΝΕΣ - ΠΟΥΡΝΑΡΙ" στο Τ.Δ. Αναργύρων στο Δήμο Πασσαρώνος του Νομού Ιωαννίνων, έκτασης Ε=1.494.356,23τ.μ. έγινε σύμφωνα με την υπ' αριθμ. ΥΠΠΟ/ΓΔΑΠΚ/ΑΡΧ/Α1/Φ12/54632/3548/15.7.2004 απόφαση του Υπουργείου Πολιτισμού.

Ο καθορισμός του πρώτου τμήματος της Ιδιωτικής Λατομικής Περιοχής Αδρανών Υλικών της εταιρείας "ΕΛΛΗΝΙΚΑ ΛΑΤΟΜΕΙΑ ΑΝΩΝΥΜΗ ΕΤΑΙΡΕΙΑ" στη θέση "ΕΙΚΟΝΕΣ - ΠΟΥΡΝΑΡΙ" στο Τ.Δ. Αναργύρων στο Δήμο Πασσαρώνος του Νομού Ιωαννίνων, έκτασης Ε = 89.651,34 τ.μ. έγινε σύμφωνα με την υπ' αριθμ. ΔΒΕΑ/1359/ΦΛ23.359/14.6.1996 απόφαση του Νομάρχη Ιωαννίνων.

Ο καθορισμός του δεύτερου τμήματος της Ιδιωτικής Λατομικής Περιοχής Αδρανών Υλικών της εταιρείας "ΕΛΛΗΝΙΚΑ ΛΑΤΟΜΕΙΑ ΑΝΩΝΥΜΗ ΕΤΑΙΡΕΙΑ" στη θέση "ΕΙΚΟΝΕΣ - ΠΟΥΡΝΑΡΙ" στο Τ.Δ. Αναργύρων στο Δήμο Πασσαρώνος του Νομού Ιωαννίνων, έκτασης Ε = 203.630,39 τ.μ. έγινε σύμφωνα με την υπ' αριθμ. 1485/ΦΛ23.1ΚΑΘ/27.5.2008 απόφαση του Νομάρχη Ιωαννίνων.

Ο καθορισμός της Ιδιωτικής Λατομικής Περιοχής Αδρανών Υλικών της εταιρείας "ΛΑΤΟΜΕΙΑ ΙΩΑΝΝΙΝΩΝ ΑΝΩΝΥΜΗ ΕΤΑΙΡΕΙΑ" στη θέση "ΕΙΚΟΝΕΣ - ΚΑΜΠΟΠΟΥΛΟΣ - ΦΑΤΖΟΓΙΑΝΝΗ - - ΤΣΑΛΑΚΟΥΜΑ - ΚΟΣΙΑΡΗ" στο Τ.Δ. Αναργύρων στο Δήμο Πασσαρώνος του Νομού Ιωαννίνων, έκτασης Ε = 147.253,26 τ.μ. έγινε σύμφωνα με την υπ' αριθμ. 2058/ΦΛ23.1ΚΑΘ/20.6.2008 απόφαση του Νομάρχη Ιωαννίνων.


——— 1ο τμήμα Λατομικής Περιοχής της ΕΛΛΗΝΙΚΑ ΛΑΤΟΜΕΙΑ Α.Ε.

- - - - - - 2ο τμήμα Λατομικής Περιοχής της ΕΛΛΗΝΙΚΑ ΛΑΤΟΜΕΙΑ Α.Ε.

——— Λατομική Περιοχή της ΛΑΤΟΜΕΙΑ ΙΩΑΝΝΙΝΩΝ Α.Ε.

— — — — Εγκεκριμένη Λατομική Περιοχή

——— Αιτούμενη Έκταση της ΕΛΛΗΝΙΚΑ ΛΑΤΟΜΕΙΑ Α.Ε.

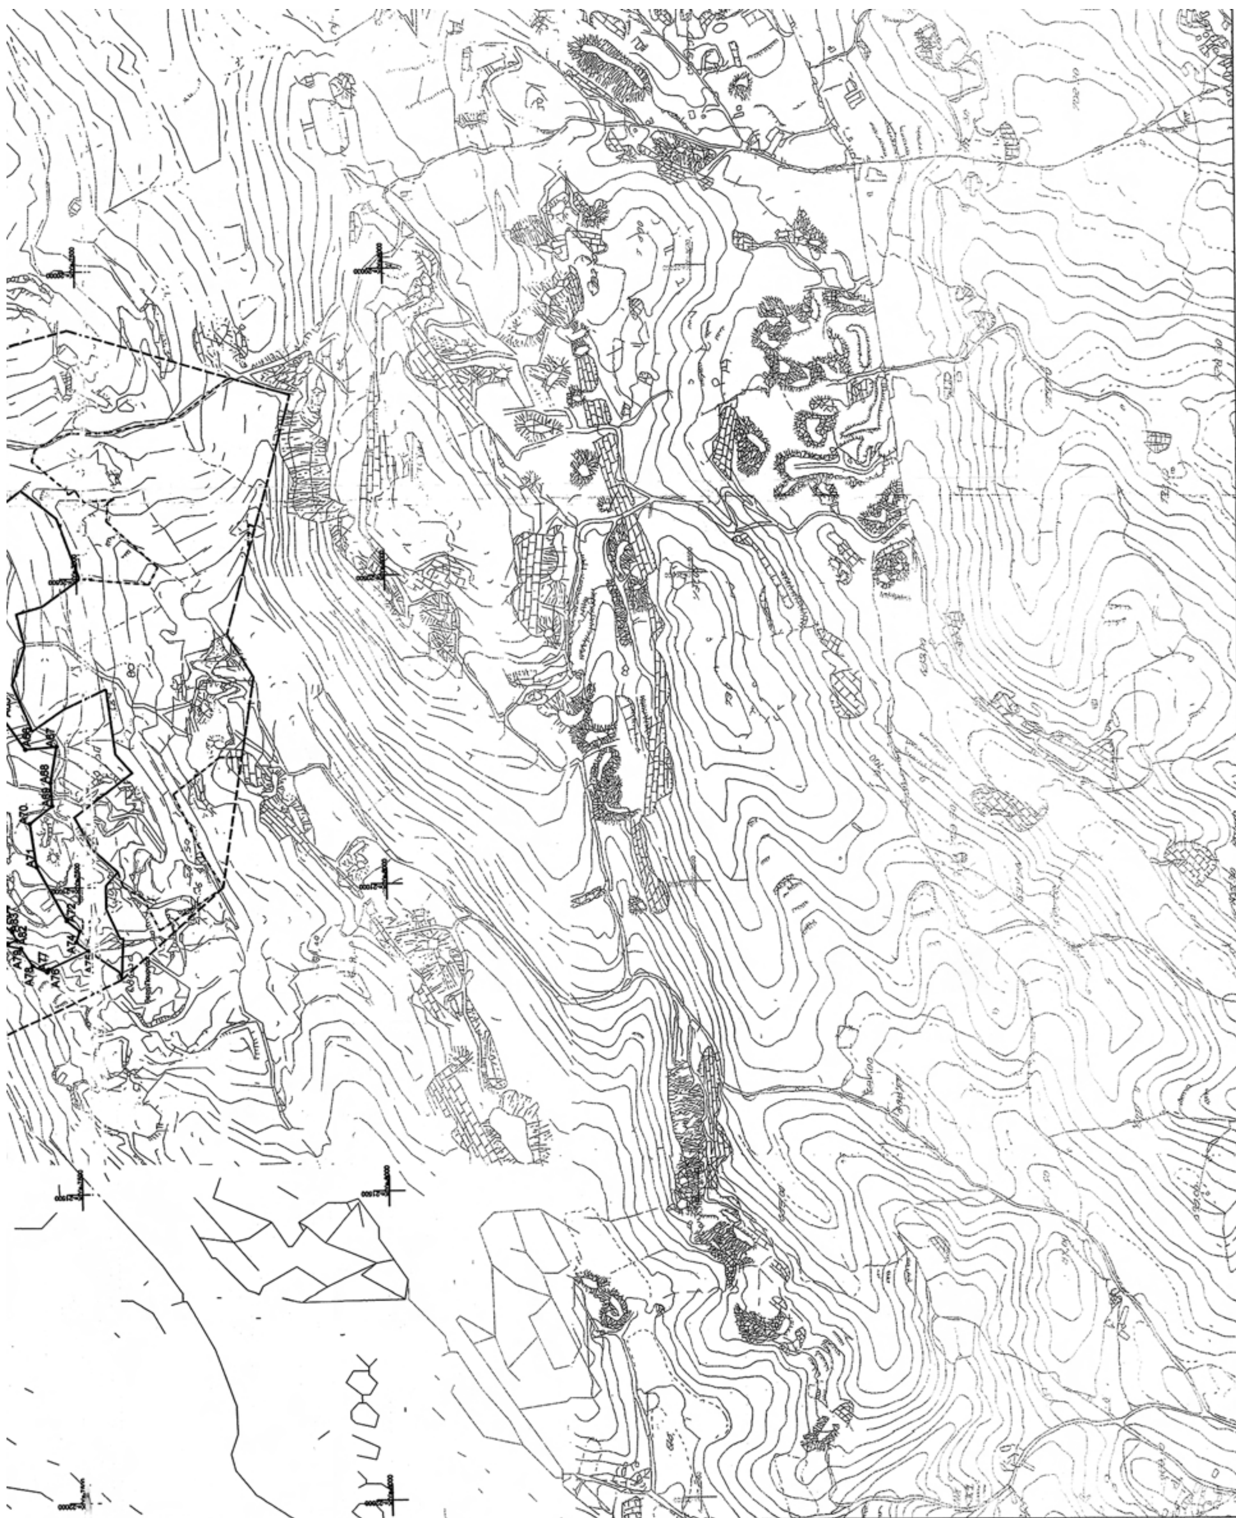

ΕΡΓΟΔΟΤΗΣ

**ΕΛΛΗΝΙΚΑ ΛΑΤΟΜΕΙΑ Α.Ε.**

ΕΡΓΟ

"Καθορισμός Ιδιωτικής έκτασης ως λατομική περιοχή σύμφωνα με τις διατάξεις του νόμου 2115/1993, όπως ισχύει σήμερα."

ΘΕΣΗ

Κοινότητα "ΑΓΙΩΝ ΑΝΑΡΓΥΡΩΝ"
θέση "ΜΠΡΑΪΜΙ - ΠΟΥΡΝΑΡΙ - ΦΡΑΤΖΟΓΙΑΝΝΗ - ΤΣΑΛΑΚΟΥΜΑ"

ΜΕΛΕΤΗΤΗΣ

Βέλλη Χρύσα
Τοπογράφος Μηχανικός

| ΘΕΜΑ | ΑΡ.ΣΧΕΔΙΟΥ |
|---|---|
| ΤΟΠΟΓΡΑΦΙΚΟ ΔΙΑΓΡΑΜΜΑ | 0906-1 |

ΚΛΙΜΑΚΑ 1:5000

ΧΡΟΝΟΣ ΜΕΛΕΤΗΣ ΙΟΥΝΙΟΣ 2009

| ΥΠΟΓΡΑΦΗ | ΣΦΡΑΓΙΔΑ |
|---|---|
| | ΧΡΥΣΑ ΒΕΛΛΗ<br>ΤΟΠΟΓΡΑΦΟΣ ΜΗΧΑΝΙΚΟΣ Τ.Ε.<br>MSc ΠΕΡΙΒΑΝΤΟΛΟΓΟΣ ΜΗΧΑΝΙΚΟΣ<br>ΦΙΛΟΘΕΗΣ 117 - 455 00 ΙΩΑΝΝΙΝΑ - ΤΗΛ.: 26510 64962<br>Α.Μ. ΕΕΤΕΜ: 31125<br>Α.Φ.Μ. 122813130 Β' ΔΟΥ ΙΩΑΝΝΙΝΩΝ |

Αριθμ. 3249/08/ΦΛ23.1.ΚΑΘ (2)

Καθορισμός ιδιωτικής έκτασης ως λατομικής περιοχής αδρανών υλικών στη θέση «Πολύκενο» του Τ.Δ. Δελβινακίου του Δήμου Δελβινακίου Νομού Ιωαννίνων, έκτασης 27.101,94 τ.μ.

Ο ΝΟΜΑΡΧΗΣ ΙΩΑΝΝΙΝΩΝ

Έχοντας υπόψη:

1. Τις διατάξεις των Ν. 2218/1994 (ΦΕΚ 90/Α΄/13-6-2004), 2839/2000 (ΦΕΚ 196/Α΄/12-2000), 2240/1994 (ΦΕΚ 153/Α΄/16-9-1994) που ρυθμίζουν την λειτουργία των Νομαρχιακών Αυτοδιοικήσεων. Το Π.Δ. 30/96 (ΦΕΚ 21/Α΄) Κώδικας Νομαρχιακής Αυτοδιοίκησης και την αριθ. 4/24/9-3-2007 (ΦΕΚ 747/Β΄/11-5-2007) απόφαση του Νομ/κού Συμβουλίου με την οποία τροποποιήθηκε ο Οργανισμός Εσωτερικής Οργάνωσης & Λειτουργίας της Νομαρχιακής Αυτοδ/σης Ιωαννίνων και ισχύει σήμερα.

2. Το Π.Δ. 78/13-4-2006 (ΦΕΚ80/Α΄/2006) «διάρθρωση, στελέχωση και αρμοδιότητες της Δ/νσης Ανάπτυξης των Νομαρχιακών Αυτοδιοικήσεων».

3. Την με αριθμό 534/20-12-2007 απόφαση του Νομάρχη Ιωαννίνων «Μεταβίβαση άσκησης αρμοδιοτήτων «ΜΕ ΕΝΤΟΛΗ ΝΟΜΑΡΧΗ» στον Προϊστάμενο της Δ/νσης Ανάπτυξης».

4. Τις διατάξεις του Ν. 1428/1984 (ΦΕΚ43/Α΄) «Περί εκμετάλλευσης λατομείων αδρανών υλικών και άλλες διατάξεις» όπως τροποποιήθηκε από το Ν. 2115/1993 (ΦΕΚ 15/Α΄) «Τροποποίηση αντικατάσταση και συμπλήρωση διατάξεων του Ν.1428/84 Εκμετάλλευση λατομείων αδρανών υλικών και άλλες διατάξεις» και ειδικότερα την παράγραφο 2 του άρθρου 3 του Ν. 1428/1984.

5. Τις διατάξεις του Ν. 2702/1999 (ΦΕΚ 70/Α΄/7-4-1999) «Διάφορες ρυθμίσεις θεμάτων αρμοδιότητας του Υπ. Ανάπτυξης», με τον οποίο παρατείνεται η προθεσμία για τον καθορισμό Λατομικών Περιοχών καθώς και τις διατάξεις του Ν. 3335/2005 (ΦΕΚ 95/Α΄/20-4-2005) «Έλεγχος της διακίνησης και αποθήκευσης καυσίμων - Ρύθμιση θεμάτων του Υπ. Ανάπτυξης» και ειδικότερα των άρθρων 13 και 17.

6. Την αριθ. Δ.10/Β/Φ.68/οικ.10161/2915/2005 (ΦΕΚ 780/Β΄/9-6-2005) απόφαση του Υφυπουργού Ανάπτυξης «Λειτουργίας της επιτροπής καθορισμού λατομικών περιοχών».

7. Την αριθ. πρωτ. 2032/ΦΛ.23.1ΚΑΘ/1-12-2006 απόφαση του Νομάρχη Ιωαννίνων συγκρότησης της Επιτροπής Καθορισμού Λατομικών Περιοχών Αδρανών Υλικών στο Νομό Ιωαννίνων όπως τροποποιήθηκε με την αρ. πρωτ. 1427/ΦΛ23.1.ΚΑΘ/12-5-2008 όμοια.

8. Το αρ. πρωτ. 87/6-3-2007 υπόμνημα του Νομάρχη Ιωαννίνων στην επιτροπή καθορισμού λατομικών περιοχών Ν. Ιωαννίνων σχετικά με την ανάγκη θεσμοθέτησης λατομικών περιοχών στο Νομό Ιωαννίνων.

9. Την αριθ. πρωτ. 3249/11-11-2008 αίτηση της Όλγας Πάντου για τον καθορισμό ως λατομικής περιοχής της ιδιωτικής έκτασης 27.101,94 τ.μ. συνοδευόμενη με το κατά τις διατάξεις παράβολο αξίας 2.935,00 € και τα σχετικά συμβολαιογραφικά έγγραφα (μίσθωσης, αγοράς και αποδοχής κληρονομιάς) που αφορούν την αιτούμενη λατομική έκταση.

10. Την αριθ. πρωτ. 921/10-12-2008 γνωμάτευση του ΙΓΜΕ (Περιφερειακή μονάδα Ηπείρου) σχετικά με την καταλληλότητα των πετρωμάτων της αιτούμενης έκτασης.

11. Το αριθ. πρωτ. 3068/4-8-2008 έγγραφο του Δασαρχείου Ιωαννίνων σχετικά με τον χαρακτηρισμό της αιτούμενης έκτασης.

12. Την αριθ. πρωτ. ΥΠΠΟ/ΓΔΑΠ/ΑΡΧ/Α1/Φ12/74605/3898/7-10-2009 θετική γνωμοδότηση της Δ/νσης Προϊστορικών και Κλασσικών Αρχαιοτήτων του Υπουργείου Πολιτισμού.

13. Την αριθ. πρωτ. 2794/22-12-2008 θετική γνωμοδότηση της Περιφερειακής Υπηρεσίας Τουρισμού Ηπείρου του ΕΟΤ.

14. Την αριθ. πρωτ. Φ.114.3/325/114429/Σ.2570/16-9-2009 θετική γνωμοδότηση της Δ/νσης Πληροφοριών - Ασφαλείας/2β του Γ.Ε.Σ.

15. Την από 16/6/2009 έκθεση της Επιτροπής Καθορισμού Λατομικών Περιοχών στο Νομό Ιωαννίνων σύμφωνα με την οποία τα μέλη της αφού έλαβαν υπόψη τις θετικές γνωμοδοτήσεις των αρμοδίων Υπηρεσιών, τις επιπτώσεις στο περιβάλλον, τον τρόπο προσπέλασης και τα έργα υποδομής, καταλληλότητα πετρώματος, και τις ανάγκες του Νομού σε αδρανή υλικά, συμφωνούν ομόφωνα να προταθεί η υπόψη περιοχή για τον καθορισμό της ως λατομική.

16. Την αιτιολογημένη γνώμη σύμφωνα με τη 13/133/23-11-2009 απόφαση του Νομαρχιακού Συμβουλίου της Ν.Α. Ιωαννίνων με την οποία γίνεται δεκτή η πρόταση της Επιτροπής για τον καθορισμό της ανωτέρω ιδιωτικής έκτασης ως λατομικής περιοχής, αποφασίζουμε:

Καθορίζουμε σύμφωνα με τις διατάξεις του άρθ. 3 παρ. 2 εδαφ. β΄ του Ν. 1428/1984, όπως τροποποιήθηκε και ισχύει σήμερα, ως ιδιωτική λατομική περιοχή αδρανών υλικών την αιτούμενη από την Όλγα Πάντου (ιδιόκτητη και μισθωμένη) έκταση εμβαδού 27.101,94 τ.μ. που βρίσκεται στη θέση «Πολύκενο» του Τ.Δ. Δελβινακίου του Δήμου Δελβινακίου του Νομού Ιωαννίνων όπως αποτυπώνεται στο συνημμένο τοπογραφικό διάγραμμα υπό κλίμακα 1:5000.

Η περιοχή ανήκει στο Φ.Χ. 1:50000 «ΔΕΛΒΙΝΑΚΙΟΥ» $\varphi_0$=39$^0$ 45΄ βόρειο, $\lambda_0$ = -3$^0$ 15΄ από Αθήνα. Οι συντεταγμένες του Τοπογραφικού Διαγράμματος αναφέρονται στην προβολή HATT και στο Ελληνικό Γεωδαιτικό Σύστημα Αναφοράς 1987.

Πίνακας Συντεταγμένων:

| | ΗΑΤΤ | | ΕΓΣΑ ΄87 | |
|---|---|---|---|---|
| Σημείο | X | Y | X | Y |
| Δ1 | -1826.486 | 18916.880 | 196199.037 | 4424777.198 |
| Δ2 | -1795.658 | 18925.005 | 196230.163 | 4424784.097 |
| M17 | -1783.084 | 18921.568 | 196242.591 | 4424780.165 |
| M18 | -1770.624 | 18922.061 | 196255.061 | 4424780.165 |
| M19 | -1767.967 | 18930.483 | 196258.048 | 4424788.474 |
| M20 | -1774.637 | 18934.766 | 196251.554 | 4424793.018 |
| M21 | -1773.036 | 18945.305 | 196253.570 | 4424803.485 |
| M22 | -1779.995 | 18954.270 | 196246.972 | 4424812.719 |
| M23 | -1773.801 | 18957.948 | 196253.307 | 4424816.149 |
| M24 | -1761.682 | 18952.091 | 196265.184 | 4424809.817 |
| M25 | -1751.155 | 18960.733 | 196276.045 | 4424818.035 |
| M26 | -1730.564 | 18932.236 | 196295.491 | 4424788.745 |
| M27 | -1729.953 | 18916.794 | 196295.491 | 4424773.292 |
| M28 | -1747.308 | 18905.664 | 196277.709 | 4424762.857 |
| M29 | -1735.519 | 18887.280 | 196288.762 | 4424744.021 |
| M30 | -1711.631 | 18893.715 | 196312.885 | 4424749.506 |
| M31 | -1689.699 | 18893.454 | 196334.789 | 4424748.377 |
| M32 | -1671.142 | 18869.220 | 196352.373 | 4424723.427 |
| M33 | -1648.328 | 18855.345 | 196374.620 | 4424708.660 |
| M34 | -1669.399 | 18847.610 | 196353.259 | 4424701.765 |
| M35 | -1659.333 | 18833.056 | 196362.741 | 4424686.824 |
| M36 | -1638.756 | 18839.249 | 196383.547 | 4424692.197 |
| M37 | -1629.107 | 18830.976 | 196392.861 | 4424683.549 |
| M38 | -1619.149 | 18836.911 | 196403.046 | 4424689.085 |
| M39 | -1611.410 | 18824.363 | 196410.282 | 4424676.241 |
| M40 | -1619.248 | 18787.864 | 196401.006 | 4424640.080 |
| M41 | -1629.655 | 18770.920 | 196389.936 | 4424623.562 |
| M42 | -1650.074 | 18754.877 | 196368.898 | 4424608.340 |
| M43 | -1659.457 | 18747.505 | 196359.231 | 4424601.344 |
| M44 | -1657.431 | 18713.121 | 196359.895 | 4424566.907 |
| M45 | -1666.001 | 18693.889 | 196350.570 | 4424548.030 |
| M46 | -1665.941 | 18693.252 | 196350.605 | 4424547.391 |
| M47 | -1708.173 | 18711.327 | 196309.121 | 4424567.124 |
| M48 | -1708.880 | 18727.795 | 196309.067 | 4424583.606 |
| M49 | -1724.088 | 18724.794 | 196293.752 | 4424581.210 |
| M50 | -1733.056 | 18723.424 | 196284.737 | 4424580.196 |

| | | | | |
|---|---|---|---|---|
| Μ51 | -1738.380 | 18721.730 | 196279.350 | 4424578.714 |
| Δ1 | -1826.486 | 18916.880 | 196199.037 | 4424777.198 |
| | Εμβαδόν | 27.101,94 τ.μ. | | |

Κατά της παρούσης απόφασης ασκείται προσφυγή από οποιονδήποτε δικαιολογεί έννομο συμφέρον ενώπιον του Γενικού Γραμματέα Περιφέρειας Ηπείρου, εντός προθεσμίας τριάντα (30) ημερών από την δημοσίευσή της.

Η απόφαση αυτή να δημοσιευθεί στην Εφημερίδα της Κυβερνήσεως.

Ιωάννινα, 11 Μαρτίου 2010

Ο Νομάρχης


ΑΛΕΞ. ΚΑΧΡΙΜΑΝΗΣ

**ΕΘΝΙΚΟ ΤΥΠΟΓΡΑΦΕΙΟ**

Για τεχνικούς λόγους στο σχεδιάγραμμα,
έγινε σμίκρυνση, κατά ποσοστό 32%

ΟΡΙΑ ΓΗΠΕΔΟΥ ΛΑΤΟΜΙΚΗΣ ΕΚΤΑΣΗΣ Δ. Δ. ΔΕΛΒΙΝΑΚΙΟΥ
ΣΥΜΦΩΝΑ ΜΕ ΤΟ ΤΟΠΟΓΡΑΦΙΚΟ ΔΙΑΓΡΑΜΜΑ ΑΠΟΤΥΠΩΣΗΣ
ΛΑΤΟΜΙΚΗΣ ΠΕΡΙΟΧΗΣ ΔΕΛΒΙΝΑΚΙΟΥ ΕΤΟΥΣ 2001

ΟΡΙΑ ΓΗΠΕΔΟΥ ΛΑΤΟΜΙΚΗΣ ΕΚΤΑΣΗΣ Δ. Δ. ΔΕΛΒΙΝΑΚΙΟΥ
ΣΥΜΦΩΝΑ ΜΕ ΤΟ ΤΟΠΟΓΡΑΦΙΚΟ ΔΙΑΓΡΑΜΜΑ ΑΠΟΤΥΠΩΣΗΣ
ΛΑΤΟΜΙΚΗΣ ΠΕΡΙΟΧΗΣ ΔΕΛΒΙΝΑΚΙΟΥ ΕΤΟΥΣ 1990

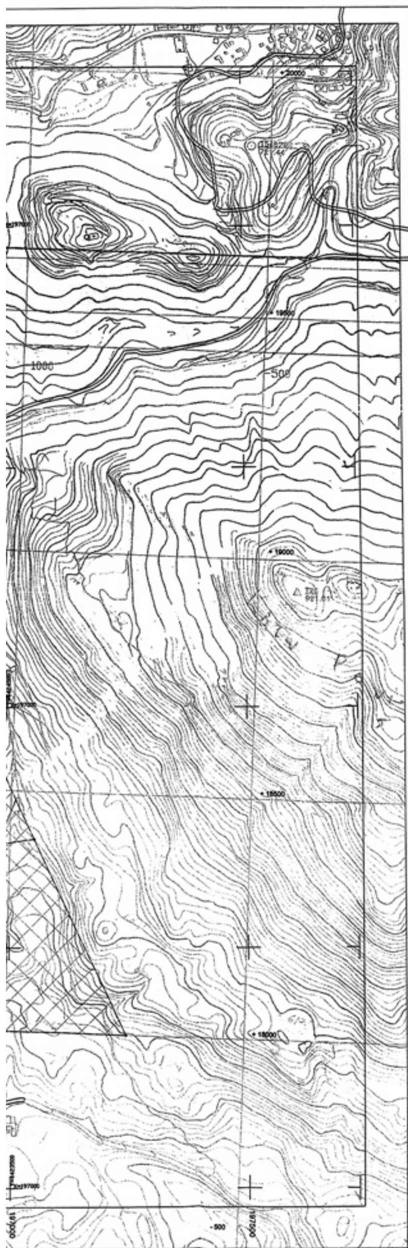


## ΣΤΟΙΧΕΙΑ ΓΗΠΕΔΟΥ (ΗΑΤΤ)

| Σημείο | X | Y | Απόσταση |
|---|---|---|---|
| Δ1 | -1826.486 | 18916.880 | 31.88 |
| Δ2 | -1795.658 | 18925.005 | 13.04 |
| M17 | -1783.084 | 18921.568 | 12.47 |
| M18 | -1770.624 | 18922.061 | 6.83 |
| M19 | -1767.967 | 18930.483 | 7.93 |
| M20 | -1774.637 | 18934.766 | 10.66 |
| M21 | -1773.036 | 18945.305 | 11.35 |
| M22 | -1779.995 | 18954.270 | 7.20 |
| M23 | -1773.801 | 18957.948 | 13.48 |
| M24 | -1761.682 | 18952.091 | 13.62 |
| M25 | -1751.155 | 18960.733 | 35.16 |
| M26 | -1730.564 | 18932.236 | 15.45 |
| M27 | -1729.953 | 18916.794 | 20.62 |
| M28 | -1747.306 | 18905.664 | 21.84 |
| M29 | -1735.519 | 18887.280 | 24.74 |
| M30 | -1711.631 | 18893.715 | 21.93 |
| M31 | -1689.699 | 18893.454 | 30.62 |
| M32 | -1671.142 | 18869.220 | 26.70 |
| M33 | -1648.328 | 18855.345 | 22.45 |
| M34 | -1669.399 | 18847.610 | 17.70 |
| M35 | -1659.333 | 18833.056 | 21.49 |
| M36 | -1638.758 | 18839.249 | 12.71 |
| M37 | -1629.107 | 18830.976 | 11.59 |
| M38 | -1619.149 | 18836.911 | 14.74 |
| M39 | -1611.410 | 18824.363 | 37.33 |
| M40 | -1619.248 | 18787.884 | 19.66 |
| M41 | -1629.655 | 18770.920 | 25.97 |
| M42 | -1650.074 | 18754.877 | 11.93 |
| M43 | -1659.457 | 18747.505 | 34.44 |
| M44 | -1657.431 | 18713.121 | 21.05 |
| M45 | -1666.001 | 18693.889 | 0.64 |
| M46 | -1665.941 | 18693.252 | 45.94 |
| M47 | -1706.173 | 18711.327 | 16.48 |
| M48 | -1706.880 | 18727.795 | 16.80 |
| M49 | -1724.068 | 18724.794 | 9.07 |
| M50 | -1733.056 | 18723.424 | 5.59 |
| M51 | -1738.380 | 18721.730 | 214.12 |
| Δ1 | -1826.486 | 18916.880 | |
| | | Εμβαδόν | 27101.94 m² |

## ΣΤΟΙΧΕΙΑ ΓΗΠΕΔΟΥ (ΕΓΣΑ '87)

| Σημείο | X | Y |
|---|---|---|
| Δ1 | 196199.037 | 4424777.198 |
| Δ2 | 196230.163 | 4424784.097 |
| M17 | 196242.591 | 4424780.165 |
| M18 | 196255.061 | 4424780.165 |
| M19 | 196258.048 | 4424788.474 |
| M20 | 196251.554 | 4424793.016 |
| M21 | 196253.670 | 4424803.485 |
| M22 | 196248.672 | 4424812.719 |
| M23 | 196253.307 | 4424818.149 |
| M24 | 196265.184 | 4424809.817 |
| M25 | 196276.045 | 4424818.036 |
| M26 | 196295.491 | 4424788.745 |
| M27 | 196295.491 | 4424773.292 |
| M28 | 196277.709 | 4424762.657 |
| M29 | 196288.762 | 4424744.021 |
| M30 | 196312.665 | 4424749.506 |
| M31 | 196334.789 | 4424748.377 |
| M32 | 196352.373 | 4424723.427 |
| M33 | 196374.620 | 4424708.660 |
| M34 | 196353.259 | 4424701.765 |
| M35 | 196362.741 | 4424686.624 |
| M36 | 196383.647 | 4424692.197 |
| M37 | 196392.661 | 4424683.649 |
| M38 | 196403.048 | 4424689.065 |
| M39 | 196410.282 | 4424676.241 |
| M40 | 196401.006 | 4424640.080 |
| M41 | 196389.936 | 4424623.562 |
| M42 | 196368.898 | 4424608.340 |
| M43 | 196359.231 | 4424601.344 |
| M44 | 196359.895 | 4424566.907 |
| M45 | 196350.570 | 4424548.030 |
| M46 | 196350.605 | 4424547.391 |
| M47 | 196309.121 | 4424567.124 |
| M48 | 196309.067 | 4424583.606 |
| M49 | 196293.752 | 4424581.210 |
| M50 | 196284.737 | 4424580.196 |
| M51 | 196279.350 | 4424578.714 |
| Δ1 | 196199.037 | 4424777.198 |

## ΑΠΟΣΠΑΣΜΑ ΧΑΡΤΗ ΠΕΡΙΟΧΗΣ 1:50.000

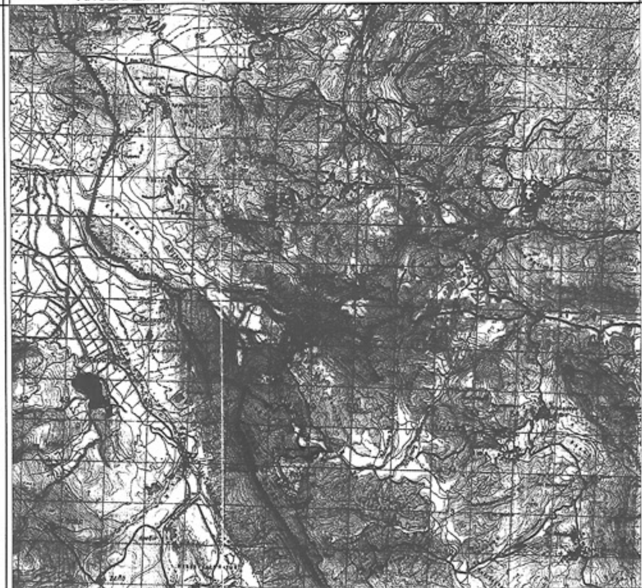

## ΑΠΟΣΤΑΣΕΙΣ ΓΗΠΕΔΟΥ

Το γήπεδο απέχει 108 μ. από την Επαρχ. Οδό Χάνι Δελβινακίου-Σταυροσκιάδι.
Το γήπεδο απέχει 1274 μ. από την Εθνική Οδό Καλπακίου-Κακαβιάς.
Το γήπεδο απέχει 1640 μ. από το Μοναστήρι του Αγίου Σωτήρα.
Το γήπεδο απέχει 1111 μ. από το Μοναστήρι του Αγίου Ιωάννη.
Το γήπεδο απέχει 2238 μ. από το Νεκροταφείο του Δ. Δ. Δελβινακίου.
Το γήπεδο απέχει 1358 μ. από το όριο οικισμού του Δ. Δ. Δελβινακίου.
Το γήπεδο απέχει 52 μ. από γραμμή της ΔΕΗ.
Το γήπεδο συνορεύει με την Λατομική έκταση του Δ. Δ. Δελβινακίου.

1.- Οι μετρήσεις έγιναν με 4 δορυφορικούς δέκτες Trimble 5800 R.T.K. και η εξάρτηση από το τριγωνομετρικό σημείο 088025 (Μουριά) της ΓΥΣ στο γεωδαιτικό σύστημα ΕΓΣΑ '87.

2.- Τα όρια των γηπέδων υποδείχθηκαν από τον φερόμενο ως ιδιοκτήτη κ.Τσιάτη Απόστολο, τα μήκη των πλευρών και τα εμβαδά υπολογίστηκαν αναλυτικά βάσει των συντεταγμένων .

3.- Στο παρόν τοπογραφικό διάγραμμα απεικονίζονται:

α) Το γήπεδο με στοιχεία (Δ1-Δ2-Μ17-Μ18-Μ19-Μ20-Μ21-Μ22-Μ23-Μ24-Μ25-Μ26-Μ27-Μ28-Μ29-Μ30-Μ31-Μ32-Μ33-Μ34-Μ35-Μ36-Μ37-Μ38-Μ39-Μ40-Μ41-Μ42-Μ43-Μ44-Μ45-Μ46-Μ47-Μ48-Μ49-Μ50-Μ51-Δ1 εμβαδού 27101,94 m2.

<u>Τοπογραφικό διάγραμμα</u>

Κλίμακα 1: 5000
Η περιοχή του διαγράμματος ανήκει στο Φ.Χ 1:50000 "ΔΕΛΒΙΝΑΚΙΟΥ"
Οι συντεταγμένες του Τοπογραφικού Διαγράμματος Αναφέρονται:

1. Στην Προβολή ΗΑΤΤ σε υποδιαίρεση 30' x 30'
   Ελλειψοειδές BESSEL, DATUM Αθηνών.
   Κ.Φ.Χ. 1:100000 "ΔΕΛΒΙΝΑΚΙΟΝ"
   φο =39° 45' , βόρειο
   λο = -3° 15' , απο Αθήνα
   Κάνναβος ανα 500m (Μαύροι Αριθμοί)

2. Στο Ελληνικό Γεωδαιτικό Σύστημα Αναφοράς 1987
   Ελλειψοειδές αναφοράς το GRS 80
   προβολικό σύστημα την εγκάρσια μερκατορική προβολή.
   Κεντρικός μεσημβρινός λ=24°
   Συντελεστής κλίμακος Κο= 0.9996
   Κάνναβος ανα 500m (Κόκκινοι Αριθμοί - Κάνναβος)

<u>ΥΠΕΥΘΥΝΗ ΔΗΛΩΣΗ</u>

Οι τεχνικές προδιαγραφές του σχεδιαγράμματος σε ότι αφορά το γεωδαιτικό και προβολικό σύστημα αναφοράς, το τριγωνικό και υψομετρικό δίκτυο και τις απαραίτητες μετατροπές συντεταγμένων , εναρμονίζονται πλήρως με τις αντίστοιχες προδιαγραφές που προβλέπονται από την υπ' αριθμόν 71154/12.7.1995 (ΦΕΚ 639/Δ/19-7 1995) απόφαση του Υπουργείου περιβάλλοντος Χωροταξίας και Δημοσίων Έργων και την υπ' αριθμόν Δ10/Β/Φ.68/οικ.10161/2915 απόφαση του Υπουργείου Ανάπτυξης περί λειτουργίας της επιτροπής καθορισμού λατομικών περιοχών.

<u>ΥΠΕΥΘΥΝΗ ΔΗΛΩΣΗ</u>

Οι αποστάσεις της αιτούμενης έκτασης πληρούν τους όρους του άρθρου 81 του Κ.Μ.Λ.Ε. και τους όρους της παραγράφου 4 του άρθρου 3 του Ν. 2115 / 1993.

<u>ΒΕΒΑΙΩΣΗ</u>

Ο κάτωθι υπογεγραμμένος Σίμπας Νικόλαος Τοπογράφος Μηχανικός Τ.Ε.

βεβαιώνω

ότι το γήπεδο με στοιχεία Δ1-Δ2-Μ17-Μ18-Μ19-Μ20-Μ21-Μ22-Μ23-Μ24-Μ25-Μ26-Μ27-Μ28-Μ29-Μ30-Μ31-Μ32-Μ33-Μ34-Μ35-Μ36-Μ37-Μ38-Μ39-Μ40-Μ41-Μ42-Μ43-Μ44-Μ45-Μ46-Μ47-Μ48-Μ49-Μ50-Μ51-Δ1 εμβαδού 27101,94 m2, βρίσκεται εκτός οικισμού Δελβινακίου,εκτός ορίων των Λατομικών περιοχών του Δ. Δ. Δελβινακίου και είναι ιδιωτική έκταση.

topomet A.E.
ΣΥΜΒΟΥΛΟΙ ΜΗΧΑΝΙΚΟΙ
ΜΙΧ. ΑΓΓΕΛΟΥ 40 - ΙΩΑΝΝΙΝΑ
ΤΗΛ: 26510 83300 FAX: 26510 83309
ΑΦΜ. 099631440 - ΔΟΥ Α' ΙΩΑΝΝΙΝΩΝ
Α.Μ.Α.Ε. 51383 / 42 / Β / 02 / 09
Ιωάννινα 13-11-2008

## ΥΠΕΥΘΥΝΗ ΔΗΛΩΣΗ (άρθρο 8 Ν. 1599/1986)

ΠΑΡΑΡΤΗΜΑ I

### ΥΠΕΥΘΥΝΗ ΔΗΛΩΣΗ
(άρθρο 8 Ν.1599/1986)

Η ακρίβεια των στοιχείων που υποβάλλονται με αυτή τη δήλωση μπορεί να ελεγχθεί με βάση το αρχείο άλλων υπηρεσιών (άρθρο 8 παρ. 4 Ν. 1599/1986)

| | | | | | | | |
|---|---|---|---|---|---|---|---|
| ΠΡΟΣ(1): | ΝΟΜΑΡΧΙΑΚΗ ΑΥΤΟΔΙΟΙΚΗΣΗ ΙΩΑΝΝΙΝΩΝ – ΓΕΝΙΚΗ ΔΙΕΥΘΥΝΣΗ ΑΝΑΠΤΥΞΗΣ | | | | | | |
| Ο – Η Όνομα: | ΟΛΓΑ | | Επώνυμο: | ΠΑΝΤΟΥ | | | |
| Όνομα και Επώνυμο Πατέρα: | ΠΑΥΛΟΣ ΠΑΝΤΟΣ | | | | | | |
| Όνομα και Επώνυμο Μητέρας: | ΜΕΛΠΟΜΕΝΗ ΠΑΝΤΟΥ | | | | | | |
| Ημερομηνία γέννησης(2): | ΕΙΚΟΣΙ ΔΥΟ ΕΚΤΟΥ ΧΙΛΙΑ ΕΝΝΙΑΚΟΣΙΑ ΕΞΗΝΤΑ ΕΠΤΑ | | | | | | |
| Τόπος Γέννησης: | ΔΕΛΒΙΝΑΚΙ | | | | | | |
| Αριθμός Δελτίου Ταυτότητας: | Φ 289080 | | Τηλ: | 2651073289 | | | |
| Τόπος Κατοικίας: | ΙΩΑΝΝΙΝΑ | Οδός: | ΛΟΥΚΗ ΑΚΡΙΤΑ | Αριθ: | 64 | Τ.Κ. | 45444 |
| Αρ. Τηλεομοιοτύπου (Fax): | | | Δ/νση Ηλεκτρ. Ταχυδρομείου (Email): | | | | |

Με ατομική μου ευθύνη και γνωρίζοντας τις κυρώσεις (3), που προβλέπονται από τις διατάξεις της παρ. 6 του άρθρου 22 του Ν. 1599/1986, δηλώνω ότι:

Κατά την εκμετάλλευση του μεταλλείου, που βρίσκεται στο Δελβινάκι του Νομού Ιωαννίνων, δεν θα χρησιμοποιηθούν εκρηκτικές ύλες.

Ημερομηνία: 12/11/2007
Ο Δηλών/ούσα
Πάντου Όλγα
(Υπογραφή)

(1) Αναγράφεται από τον ενδιαφερόμενο πολίτη ή Αρχή ή η Υπηρεσία του δημόσιου τομέα, που απευθύνεται η αίτηση.
(2) Αναγράφεται ολογράφως.
(3) «Όποιος εν γνώσει του δηλώνει ψευδή γεγονότα ή αρνείται ή αποκρύπτει τα αληθινά με έγγραφη υπεύθυνη δήλωση του άρθρου 8 τιμωρείται με φυλάκιση τουλάχιστον τριών μηνών. Εάν ο υπαίτιος αυτών των πράξεων σκόπευε να προσπορίσει στον εαυτόν του ή σε άλλον περιουσιακό όφελος βλάπτοντας τρίτον ή σκόπευε να βλάψει άλλον, τιμωρείται με κάθειρξη μέχρι 10 ετών.
(4) Σε περίπτωση ανεπάρκειας χώρου η δήλωση συνεχίζεται στην πίσω όψη της και υπογράφεται από τον δηλούντα ή την δηλούσα.

| | |
|---|---|
| ΕΡΓΟΔΟΤΗΣ | ΠΑΝΤΟΥ ΟΛΓΑ |
| ΕΡΓΟ | ΚΑΘΟΡΙΣΜΟΣ ΙΔΙΩΤΙΚΗΣ ΕΚΤΑΣΗΣ ΩΣ ΛΑΤΟΜΙΚΗ ΠΕΡΙΟΧΗ ΣΥΜΦΩΝΑ ΜΕ ΤΙΣ ΔΙΑΤΑΞΕΙΣ ΤΟΥ ΝΟΜΟΥ 2115/1993, ΟΠΩΣ ΙΣΧΥΕΙ ΣΗΜΕΡΑ |
| ΘΕΣΗ | "ΠΟΛΥΚΕΝΟΝ" Δ. Δ. ΔΕΛΒΙΝΑΚΙΟΥ ΔΗΜΟΣ ΔΕΛΒΙΝΑΚΙΟΥ |
| ΘΕΜΑ ΣΧΕΔΙΟΥ | ΤΟΠΟΓΡΑΦΙΚΟ ΔΙΑΓΡΑΜΜΑ ΓΗΠΕΔΩΝ |

| Αριθμός Σχεδίου: | Χρόνος Μελέτης: | Κωδικός Έργου: | Κλίμακα: |
|---|---|---|---|
| Α1 | ΝΟΕΜΒΡΙΟΣ 2008 | 06ΤΔ0050 | 1:5000 |

| | |
|---|---|
| topomet A.E. ΣΥΜΒΟΥΛΟΙ ΜΗΧΑΝΙΚΟΙ<br>Σίμπας Νικόλαος Τοπογράφος Μηχανικός Τ.Ε.<br>Σίμπας Δημήτριος Τοπογράφος Μηχανικός Τ.Ε.<br>ΜΙΧ. ΑΓΓΕΛΟΥ 40 - Τ.Κ. 45332 - ΙΩΑΝΝΙΝΑ<br>ΤΗΛ.: 26510-83300, Fax.: 26510-83309<br>e-mail: topomet@topomet.gr<br>http://www.topomet.gr | Σίμπας Νικόλαος<br>Τοπογράφος Μηχανικός Τ.Ε.<br>Ο Υπεύθυνος Σύνταξης<br>topomet A.E. ΣΥΜΒΟΥΛΟΙ ΜΗΧΑΝΙΚΟΙ ΜΙΧ. ΑΓΓΕΛΟΥ 40 - ΙΩΑΝΝΙΝΑ ΤΗΛ: 26510 83300 FAX: 26510 83309 ΑΦΜ. 099631440 - ΔΟΥ Α' ΙΩΑΝΝΙΝΩΝ Α.Μ.Α.Ε. 51383 / 42 / Β / 02 / 09<br>Υπογραφή - Σφραγίδα |

# ΕΘΝΙΚΟ ΤΥΠΟΓΡΑΦΕΙΟ
## ΕΦΗΜΕΡΙΣ ΤΗΣ ΚΥΒΕΡΝΗΣΕΩΣ

### ΠΕΡΙΦΕΡΕΙΑΚΑ ΓΡΑΦΕΙΑ ΠΩΛΗΣΗΣ Φ.Ε.Κ.

**ΘΕΣΣΑΛΟΝΙΚΗ** - Βασ. Όλγας 227 **23104 23956**
**ΠΕΙΡΑΙΑΣ** - Ευριπίδου 63 **210 4135228**
**ΠΑΤΡΑ** - Κορίνθου 327 **2610 638109**
**ΙΩΑΝΝΙΝΑ** - Διοικητήριο **26510 87215**
**ΚΟΜΟΤΗΝΗ** - Δημοκρατίας 1 **25310 22858**
**ΛΑΡΙΣΑ** - Διοικητήριο **2410 597449**
**ΚΕΡΚΥΡΑ** - Σαμαρά 13 **26610 89122**
**ΗΡΑΚΛΕΙΟ** - Πεδιάδος 2 **2810 300781**
**ΜΥΤΙΛΗΝΗ** - Πλ. Κωνσταντινουπόλεως 1 **22510 46654**

### ΤΙΜΗ ΠΩΛΗΣΗΣ ΦΥΛΛΩΝ ΤΗΣ ΕΦΗΜΕΡΙΔΟΣ ΤΗΣ ΚΥΒΕΡΝΗΣΕΩΣ

**Σε έντυπη μορφή**

- Για τα Φ.Ε.Κ. από 1 μέχρι 16 σελίδες σε 1 €, προσαυξανόμενη κατά 0,20 € για κάθε επιπλέον οκτασέλιδο ή μέρος αυτού.
- Για τα φωτοαντίγραφα Φ.Ε.Κ. σε 0,15 € ανά σελίδα.

**Σε μορφή DVD/CD**

| Τεύχος | Ετήσια έκδοση | Τριμηνιαία έκδοση | Μηνιαία έκδοση |
|---|---|---|---|
| **Α΄** | 150 € | 40 € | 15 € |
| **Β΄** | 300 € | 80 € | 30 € |
| **Γ΄** | 50 € | - | - |
| **Υ.Ο.Δ.Δ.** | 50 € | - | - |
| **Δ΄** | 110 € | 30 € | - |

| Τεύχος | Ετήσια έκδοση | Τριμηνιαία έκδοση | Μηνιαία έκδοση |
|---|---|---|---|
| **Α.Α.Π.** | 110 € | 30 € | - |
| **Ε.Β.Ι.** | 100 € | - | - |
| **Α.Ε.Δ.** | 5 € | - | - |
| **Δ.Δ.Σ.** | 200 € | - | 20 € |
| **Α.Ε. - Ε.Π.Ε.** και **Γ.Ε.ΜΗ.** | - | - | 100 € |

- Η τιμή πώλησης μεμονωμένων Φ.Ε.Κ. σε μορφή cd-rom από εκείνα που διατίθενται σε ψηφιακή μορφή και μέχρι 100 σελίδες, σε 5 € προσαυξανόμενη κατά 1 € ανά 50 σελίδες.
- Η τιμή πώλησης σε μορφή cd-rom/dvd, δημοσιευμάτων μιας εταιρείας στο τεύχος Α.Ε.-Ε.Π.Ε. και Γ.Ε.ΜΗ. σε 5 € ανά έτος.

**ΠΑΡΑΓΓΕΛΙΑ ΚΑΙ ΑΠΟΣΤΟΛΗ Φ.Ε.Κ.: Τηλεφωνικά: 210 4071010 - fax: 210 4071010 - internet: http://www.et.gr**

### ΕΤΗΣΙΕΣ ΣΥΝΔΡΟΜΕΣ Φ.Ε.Κ.

| Τεύχος | Έντυπη μορφή | Ψηφιακή Μορφή |
|---|---|---|
| **Α΄** | 225 € | 190 € |
| **Β΄** | 320 € | 225 € |
| **Γ΄** | 65 € | Δωρεάν |
| **Υ.Ο.Δ.Δ.** | 65 € | Δωρεάν |
| **Δ΄** | 160 € | 80 € |
| **Α.Α.Π.** | 160 € | 80 € |
| **Ε.Β.Ι.** | 65 € | 33 € |

| Τεύχος | Έντυπη μορφή | Ψηφιακή Μορφή |
|---|---|---|
| **Α.Ε.Δ.** | 10 € | Δωρεάν |
| **Α.Ε. - Ε.Π.Ε.** και **Γ.Ε.ΜΗ.** | 2.250 € | 645 € |
| **Δ.Δ.Σ.** | 225 € | 95 € |
| **Α.Σ.Ε.Π.** | 70€ | Δωρεάν |
| **Ο.Π.Κ.** | - | Δωρεάν |
| **Α΄+ Β΄+ Δ΄ + Α.Α.Π.** | - | 450 € |

- Το τεύχος Α.Σ.Ε.Π. (έντυπη μορφή) θα αποστέλλεται σε συνδρομητές ταχυδρομικά, με την επιβάρυνση των 70 €, ποσό το οποίο αφορά τα ταχυδρομικά έξοδα.
- Για την παροχή πρόσβασης μέσω διαδικτύου σε Φ.Ε.Κ. προηγουμένων ετών και συγκεκριμένα στα τεύχη: **α)** Α, Β, Δ, Α.Α.Π., Ε.Β.Ι. και Δ.Δ.Σ., η τιμή προσαυξάνεται, πέραν του ποσού της ετήσιας συνδρομής του 2007, κατά 40 € ανά έτος και ανά τεύχος και **β)** για το τεύχος Α.Ε.-Ε.Π.Ε. & Γ.Ε.ΜΗ., κατά 60 € ανά έτος παλαιότητας.

* Η καταβολή γίνεται σε όλες τις Δημόσιες Οικονομικές Υπηρεσίες (Δ.Ο.Υ.). Το πρωτότυπο διπλότυπο (έγγραφο αριθμ. πρωτ. 9067/28.2.2005 2η Υπηρεσία Επιτρόπου Ελεγκτικού Συνεδρίου) με φροντίδα των ενδιαφερομένων, πρέπει να αποστέλλεται ή να κατατίθεται στο Εθνικό Τυπογραφείο (Καποδιστρίου 34, Τ.Κ. 104 32 Αθήνα).

* Σημειώνεται ότι φωτοαντίγραφα διπλοτύπων, ταχυδρομικές Επιταγές για την εξόφληση της συνδρομής, δεν γίνονται δεκτά και θα επιστρέφονται.

* Οι οργανισμοί τοπικής αυτοδιοίκησης, τα νομικά πρόσωπα δημοσίου δικαίου, τα μέλη της Ένωσης Ιδιοκτητών Ημερησίου Τύπου Αθηνών και Επαρχίας, οι τηλεοπτικοί και ραδιοφωνικοί σταθμοί, η Ε.Σ.Η.Ε.Α., τα τριτοβάθμια συνδικαλιστικά Όργανα και οι τριτοβάθμιες επαγγελματικές ενώσεις δικαιούνται έκπτωσης πενήντα τοις εκατό (50%) επί της ετήσιας συνδρομής (τρέχον έτος + παλαιότητα).

* Το ποσό υπέρ Τ.Α.Π.Ε.Τ. [5% επί του ποσού συνδρομής (τρέχον έτος + παλαιότητα)], καταβάλλεται ολόκληρο (Κ.Α.Ε. 3512) και υπολογίζεται πριν την έκπτωση.

* Στην Ταχυδρομική συνδρομή του τεύχους Α.Σ.Ε.Π. δεν γίνεται έκπτωση.

**Πληροφορίες για δημοσιεύματα που καταχωρούνται στα Φ.Ε.Κ. στο τηλ.: 210 5279000.**
**Φωτοαντίγραφα παλαιών Φ.Ε.Κ.: Μάρνη 8 τηλ.: 210 8220885, 210 8222924, 210 5279050.**
**Οι πολίτες έχουν τη δυνατότητα ελεύθερης ανάγνωσης των δημοσιευμάτων που καταχωρούνται σε όλα τα τεύχη της Εφημερίδας της Κυβερνήσεως πλην εκείνων που καταχωρούνται στο τεύχος Α.Ε.-Ε.Π.Ε και Γ.Ε.ΜΗ., από την ιστοσελίδα του Εθνικού Τυπογραφείου (www.et.gr).**

**Οι υπηρεσίες εξυπηρέτησης πολιτών λειτουργούν καθημερινά από 08:00 μέχρι 13:00**




**ΑΠΟ ΤΟ ΕΘΝΙΚΟ ΤΥΠΟΓΡΑΦΕΙΟ**
ΚΑΠΟΔΙΣΤΡΙΟΥ 34 * ΑΘΗΝΑ 104 32 * ΤΗΛ. 210 52 79 000 * FAX 210 52 21 004
ΗΛΕΚΤΡΟΝΙΚΗ ΔΙΕΥΘΥΝΣΗ: http://www.et.gr – e-mail: webmaster.et@et.gr